


УТВЕРЖДЕНА

Распоряжением администрации  
Тербунского муниципального района

от №

Схема расположения земельного участка или земельных участков на кадастровом плане территории 48:15:0790403:ЗУ1

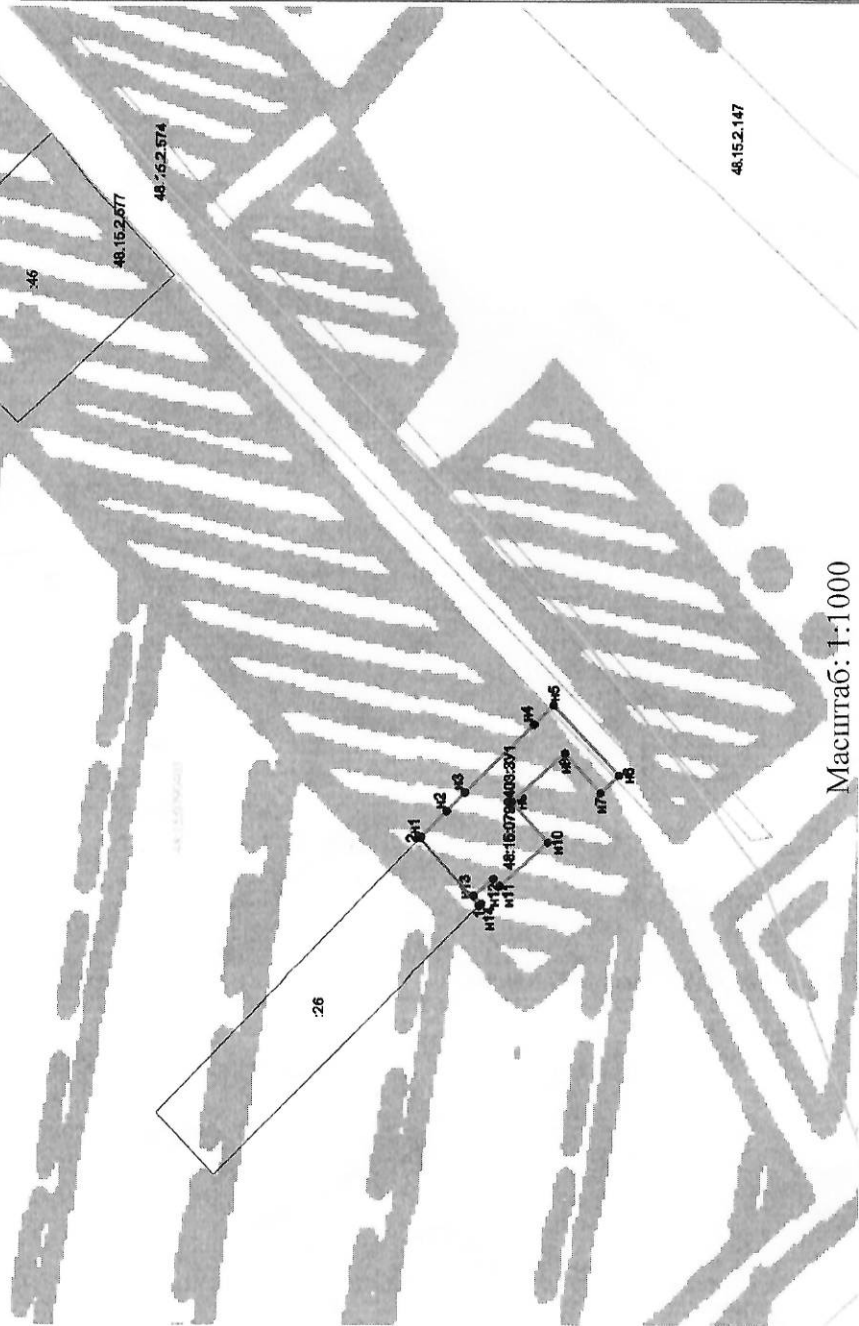

Масштаб: 1:1000

Система координат: МСК-48

Условные обозначения:

- n1 - характерная точка границы, сведения о которой позволяют однозначно определить её на местности
- вновь образованная часть границы, сведения о которой достаточны для определения её местоположения
- граница кадастрового деления
- граница зоны с особыми условиями использования территории

:ЗУ1 - обозначение земельного участка

Условный номер земельного участка: 48:15:0790403:ЗУ1		
Площадь земельного участка: 500 м <sup>2</sup>		
Местоположение: Российская Федерация, Липецкая область, Тербунский район, сельское поселение Тербунский сельсовет, д Малые Борки, ул. Молодежная		
Территориальная зона: зона застройки индивидуальными жилыми домами (Ж1)		
Категория земель: земли населенных пунктов		
Обозначение характерных точек границ	Координаты, м	
	X	Y
1	2	3
1	361787.80	1223807.63
2	361799.07	1223820.76
n1	361798.85	1223820.98
n2	361793.98	1223825.84
n3	361790.53	1223829.35
n4	361777.32	1223842.24
n5	361773.60	1223845.91
n6	361760.96	1223832.07
n7	361764.53	1223828.79
n8	361771.39	1223836.53
n9	361781.58	1223827.37
n10	361774.59	1223819.48
n11	361783.77	1223811.29
n12	361785.06	1223812.72
n13	361788.80	1223809.54
n14	361787.33	1223808.01
1	361787.80	1223807.63

Кадастровый инженер: Золотухин И.И.

